


Согласование количества машиномест - 345

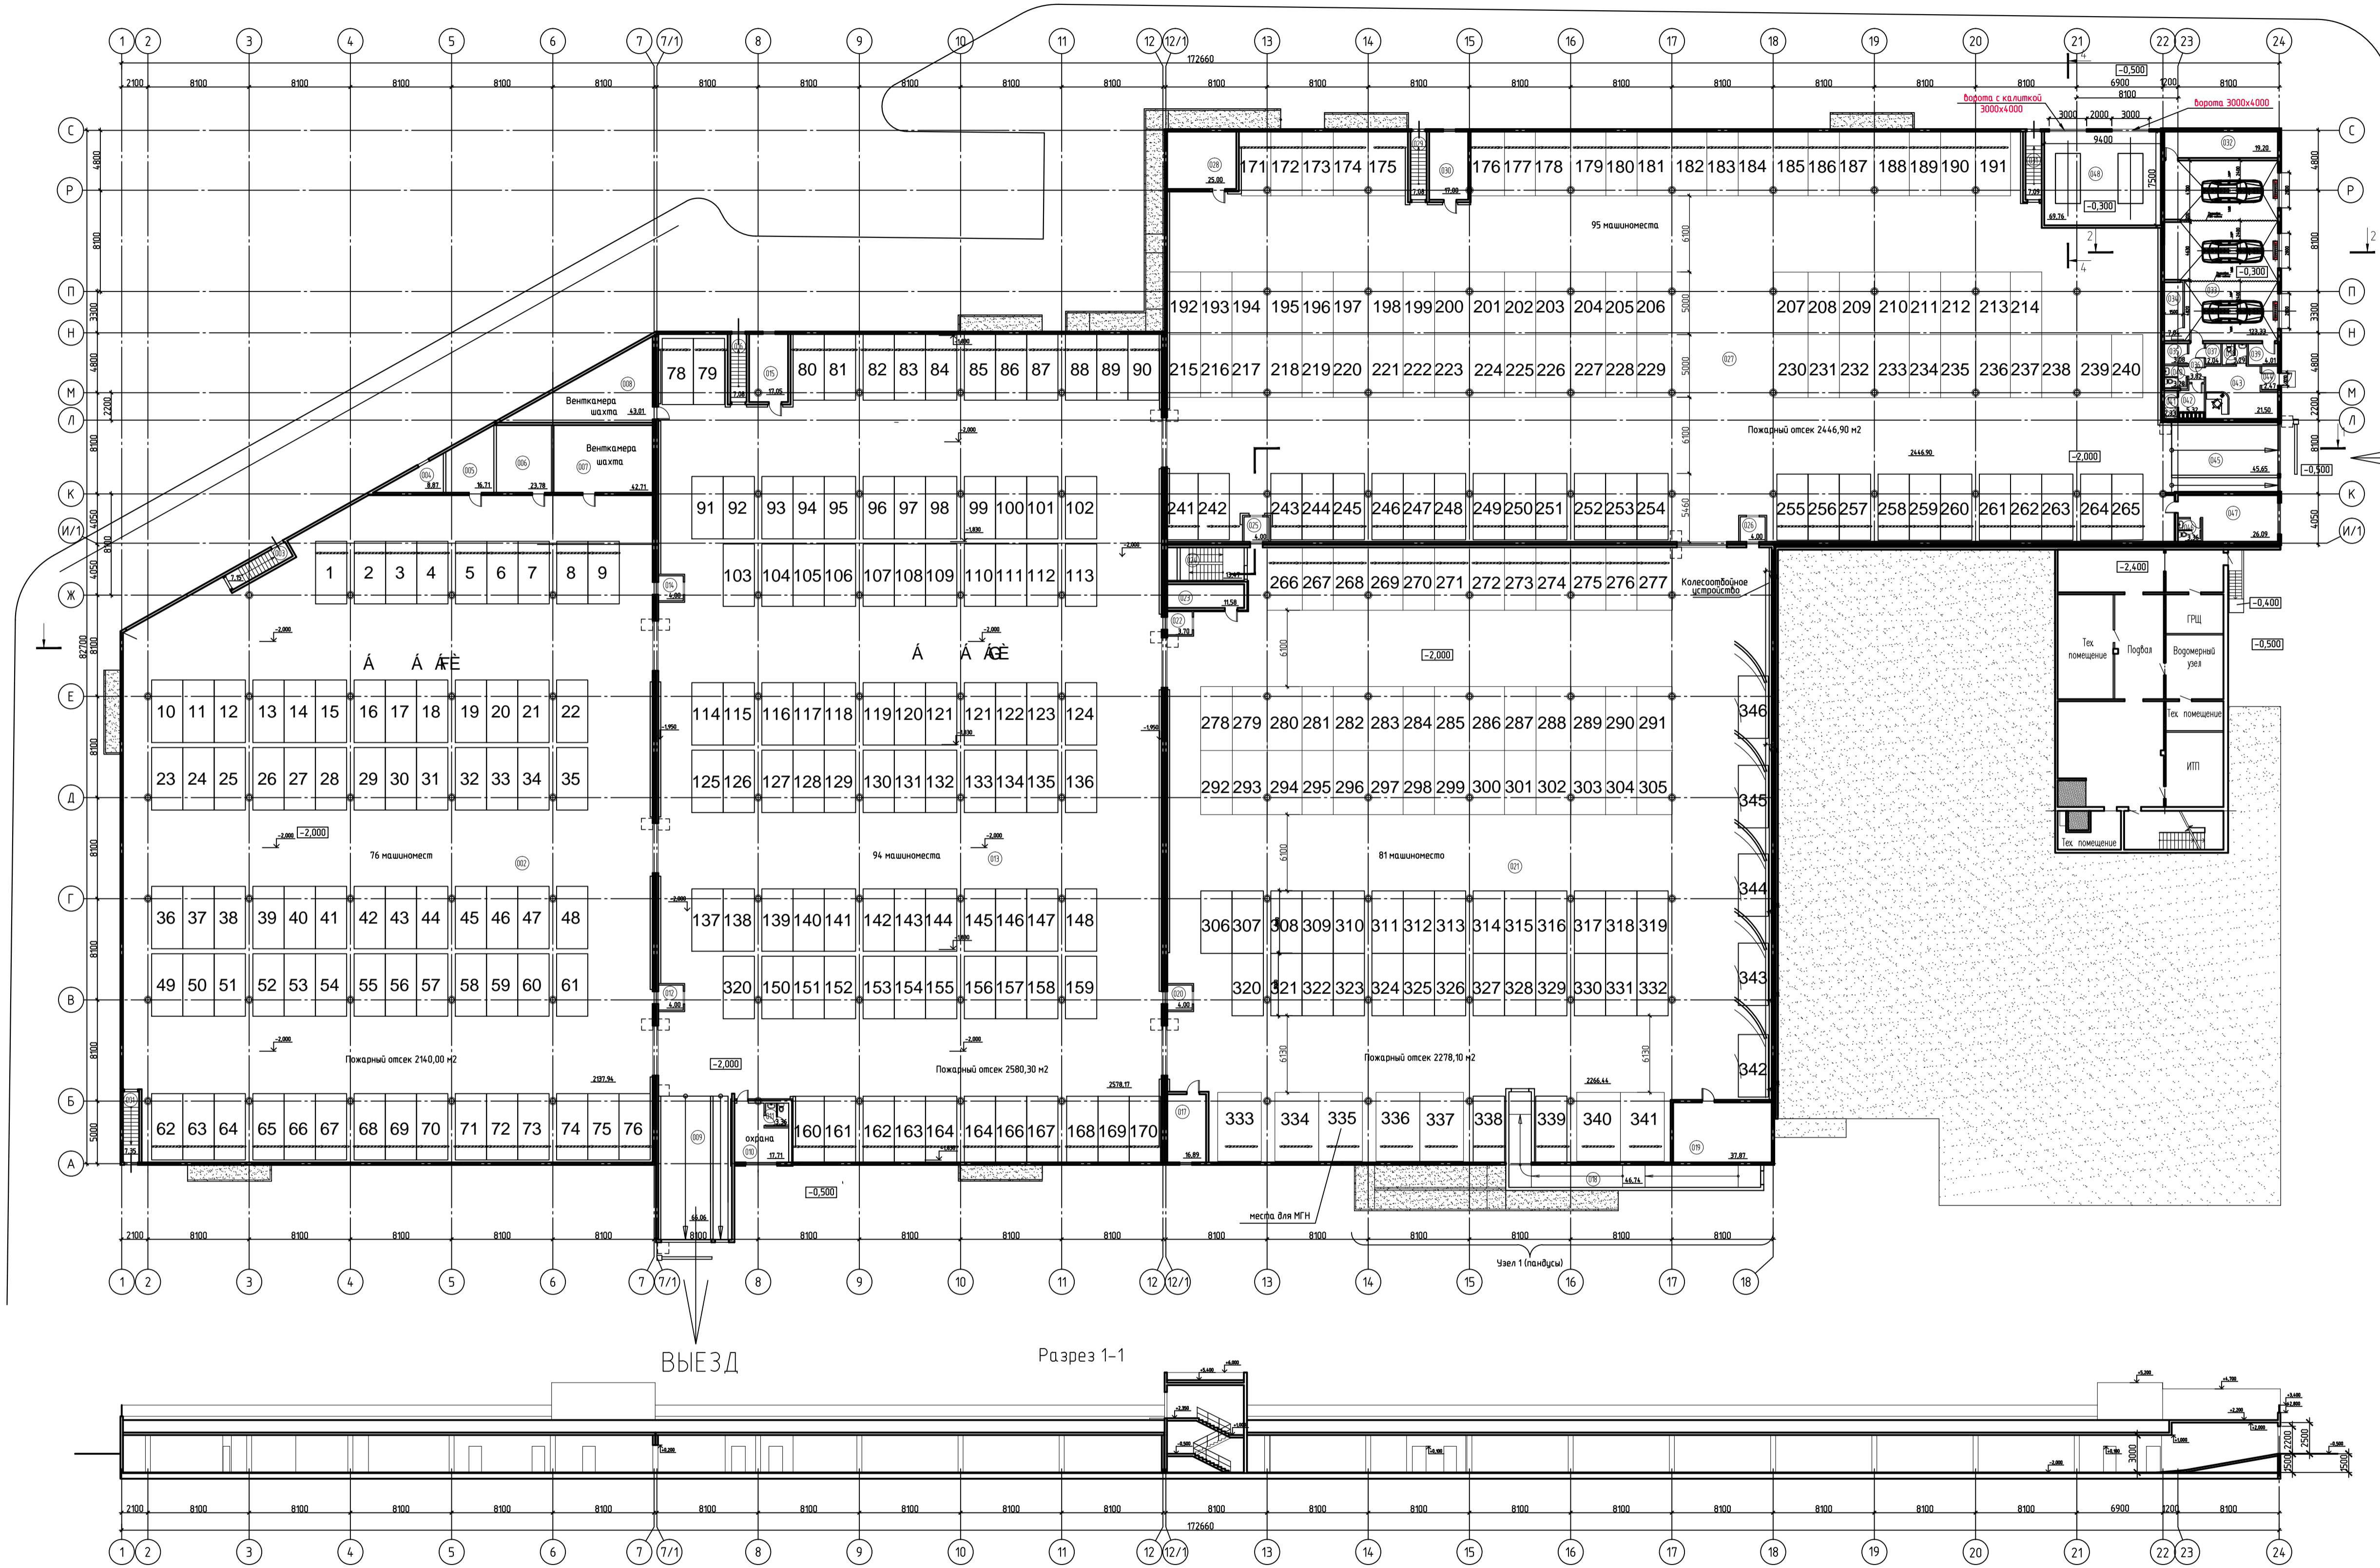

ВЪЕЗД

Экспликация помещений

№ помещения	Наименование	Площадь, м²	Код помещения
001	Лестница	7,00	
002	Пожарный отсеk	2140,00	
003	Лестница	6,54	
004	Венткамера, шахта	8,87	
005	Венткамера, шахта	16,71	
006	Кладовая вентиляционного оборудования	23,78	
007	Венткамера, шахта	42,71	
008	Венткамера, шахта	43,01	
009	Пандус	66,06	
010	Помещение охраны	17,71	
011	Санузел	3,36	
012	Тамбур	4,00	
013	Пожарный отсеk	2580,30	
014	Тамбур	4,00	
015	Венткамера, шахта	17,05	
016	Лестница	7,00	
017	Венткамера, шахта	12,53	
018	Пандус	46,74	
019	Венткамера, шахта	28,78	
020	Тамбур	4,00	
021	Пожарный отсеk	2278,10	
022	Тамбур	3,70	
023	Электрощитовая	11,64	
024	Лестница	13,52	
025	Тамбур	4,00	
026	Тамбур	4,00	
027	Пожарный отсеk	2446,90	
028	Венткамера, шахта	25,00	
029	Лестница	7,00	
030	Венткамера, шахта	14,83	
031	Лестница	7,00	
032	Помещение водоподготовки	19,20	
033	Помещение автомойки	123,33	
034	Кладовая хранения инвентаря	7,04	
035	Комната сушки спецодежды	3,08	
036	Коридор	3,82	
037	Кладовая спецодежды	2,04	
038	Туалет для посетителей	3,29	
039	Кладовая средств уборки	4,01	
040	Туалет для персонала	3,28	
041	Душевая	2,33	
042	Гардероб персонала	5,32	
043	Комната ожидания	21,50	
044	Тамбур	2,47	
045	Пандус	45,65	
046	Санузел	3,36	
047	Помещение охраны	26,09	
048	Гараж уборочной техники	70,51	

ВЫЕЗД

Разрез 1-1

Разрез 2-2

Разрез 3-3

Разрез 4-4

Узел 1 (пандусы)

Площадочный грунт - 100мм
Геотекстиль - 1слой
Песок - 1слой
2 слоя гидроизоляции
Сетка для создания уклона
Ж/Б плита перекрытия - 200мм

Изм.		Лист		Дата		Подп.		Итого	
Разработал	Селезнева	Проверил	Байцов	п	5	Листов			
Н. контроль						Миравина			

2731-10-AP1
Жилой квартал "Десяткино"
Ленинградская область, Всеволожский район,
Новодевяткинское сельское поселение, САОЗТ "Ручьи"
Центр бытового обслуживания со встроенным подземным паркингом
План подземного паркинга.
ООО "МОСТ"